




Hergestellt am 26.03.2024

Flurstück: 77
Flur: 2
Gemarkung: Waldrach

Gemeinde: Waldrach
Landkreis: Trier-Saarburg

Im Viertel 24
54470 Berncastel-Kues

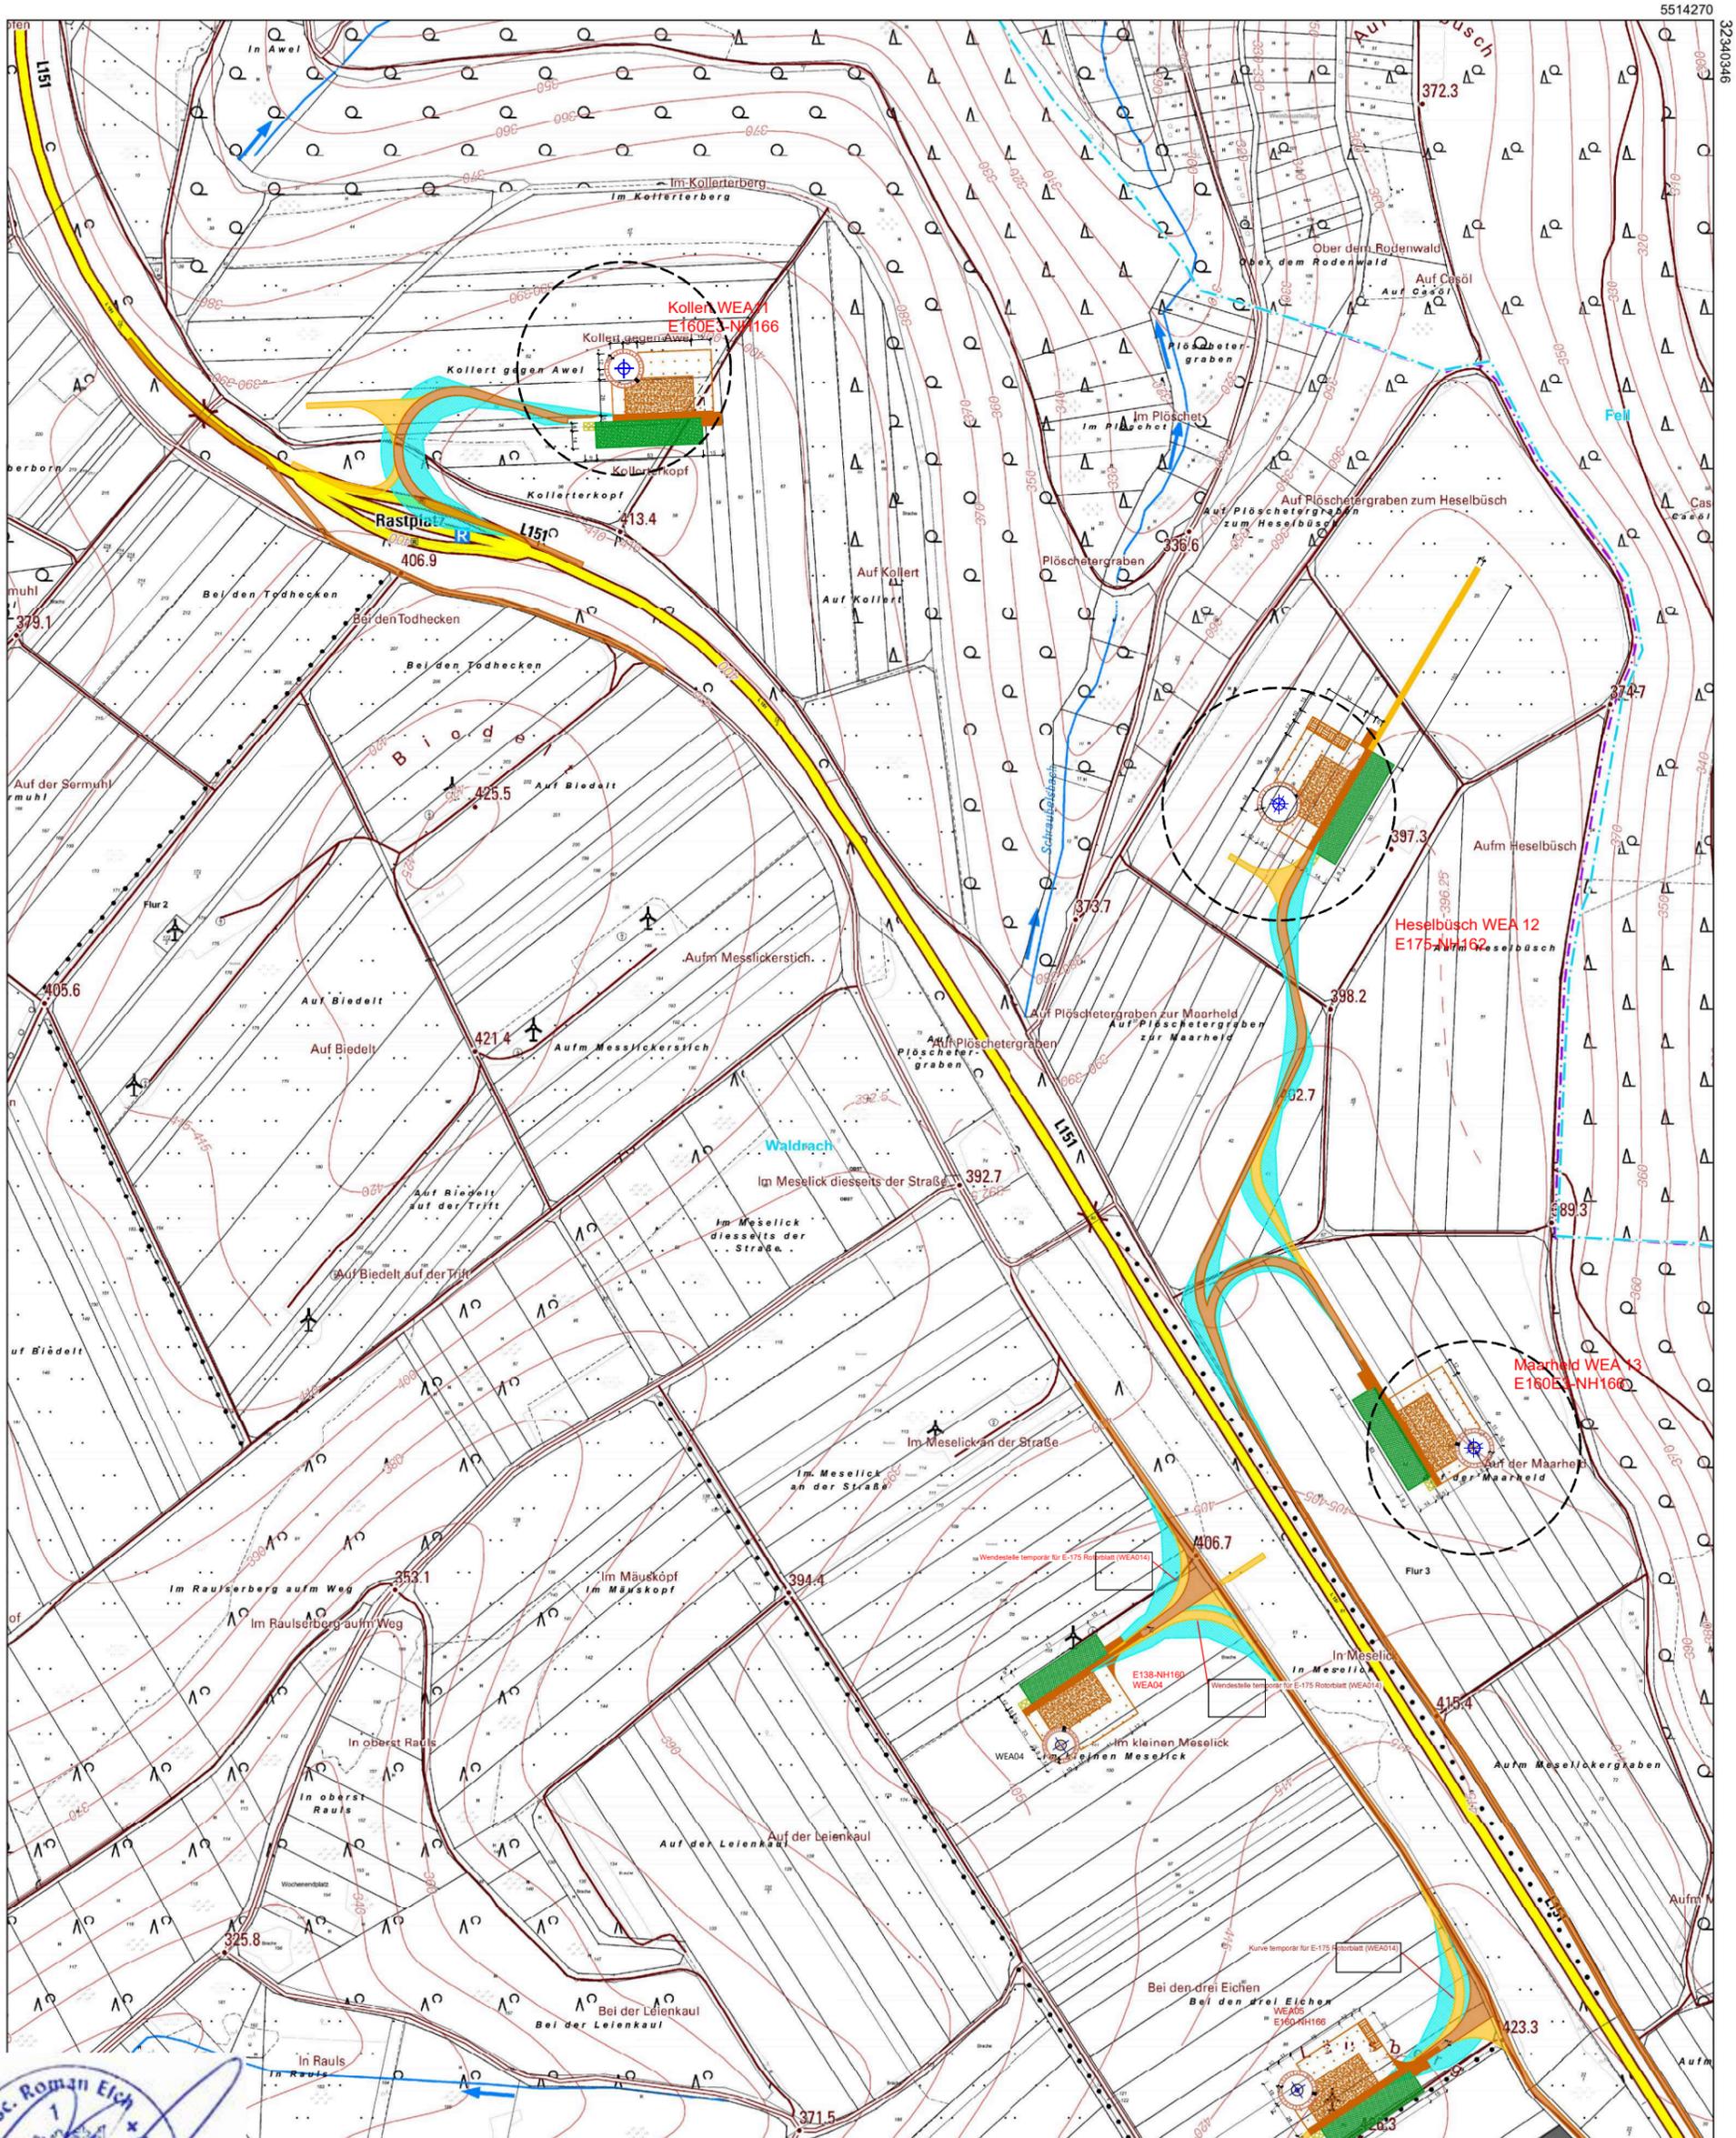

Vervielfältigungen für eigene Zwecke sind zugelassen. Eine unmittelbare oder mittelbare Vermarktung, Umwandlung oder Veröffentlichung der Geobasisinformationen bedarf der Zustimmung der zuständigen Vermessungs- und Katasterbehörde (§12 Landesgesetz über das amtliche Vermessungswesen).
Hergestellt durch öffentlich best. Vermessungsingenieur Roman Esch
Befugnis eingeräumt durch das Landesamt für Vermessung und Geobasisinformation Rheinland-Pfalz
Erstellung durch Öffentlich bestellten Vermessungsingenieur M.Sc. Roman Esch am 04.07.2024 gemäß vorgelegter Planung

